


VANDRØR - KÆLDER

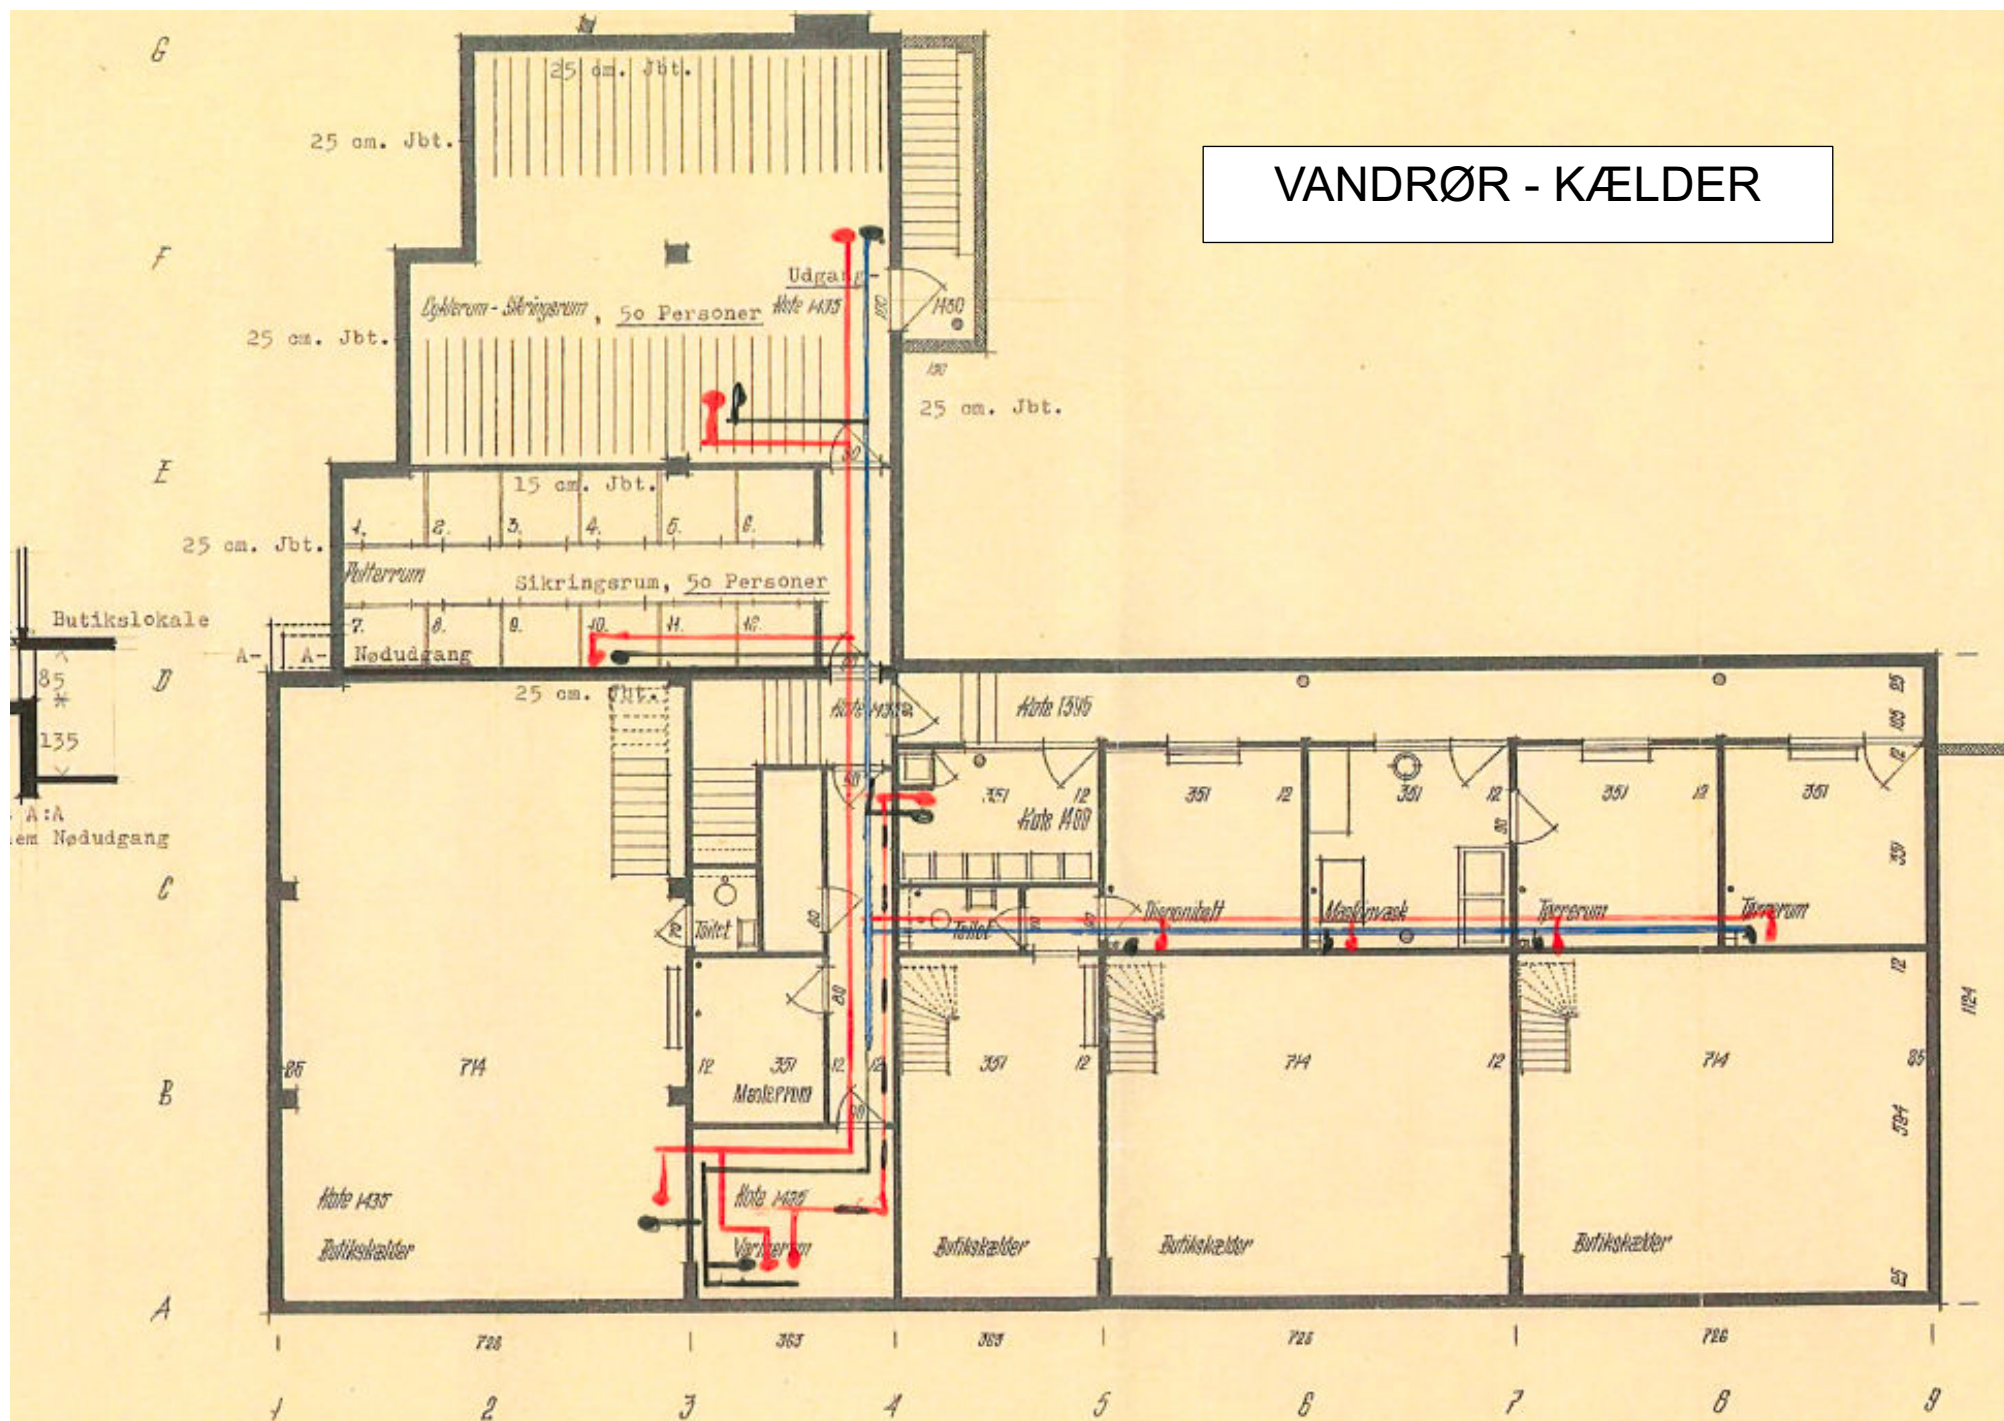

Hælderplan